


Baugebiet „Obere B 180“ Meuselwitz

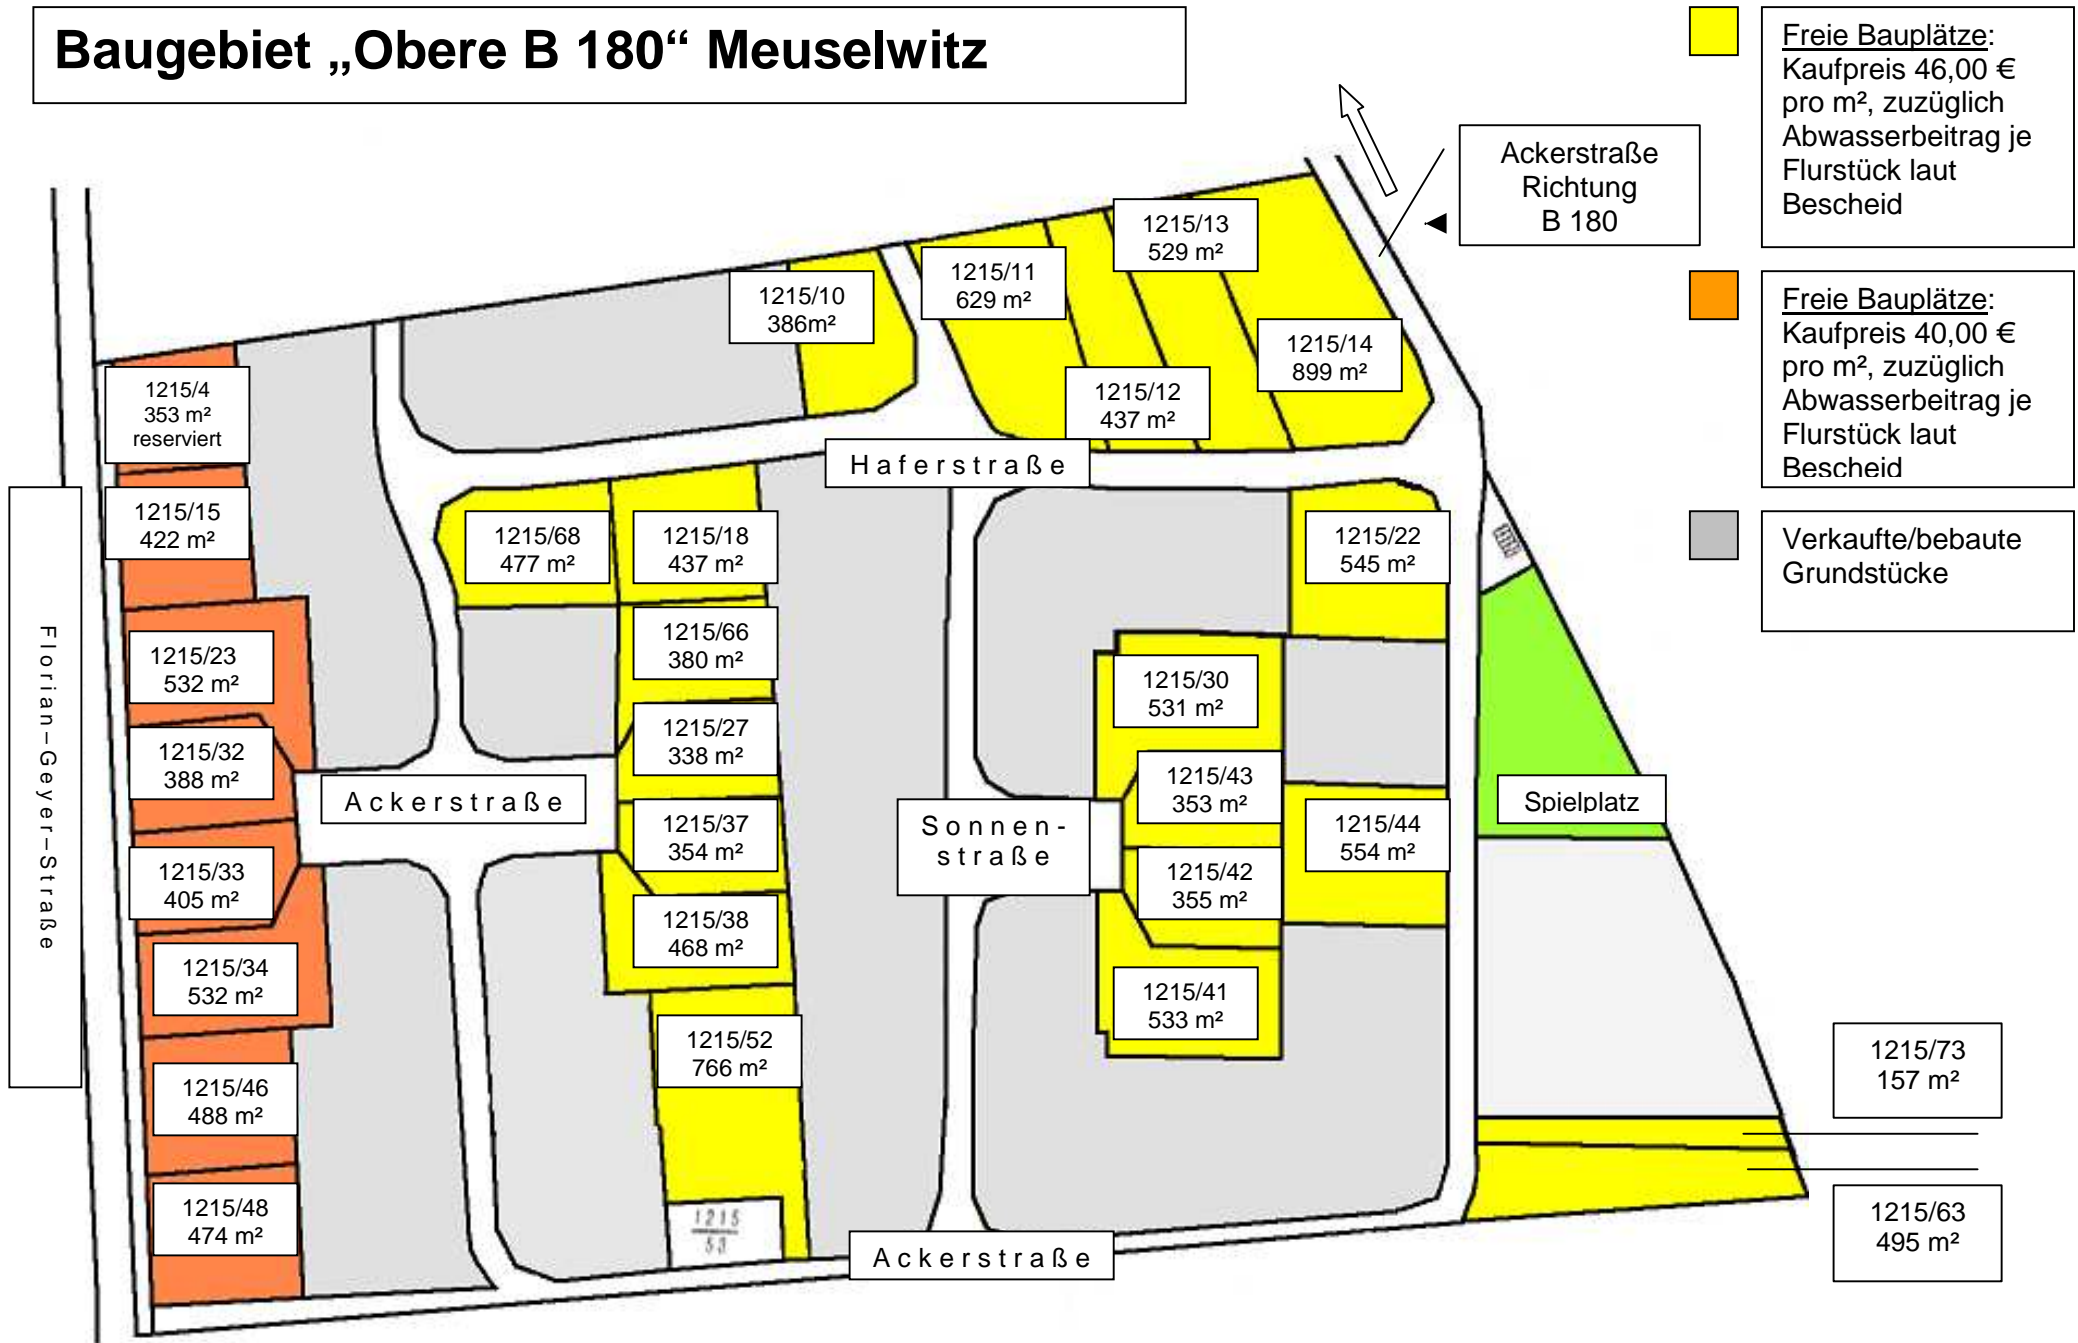

Karte ist nicht maßstabsgetreu.